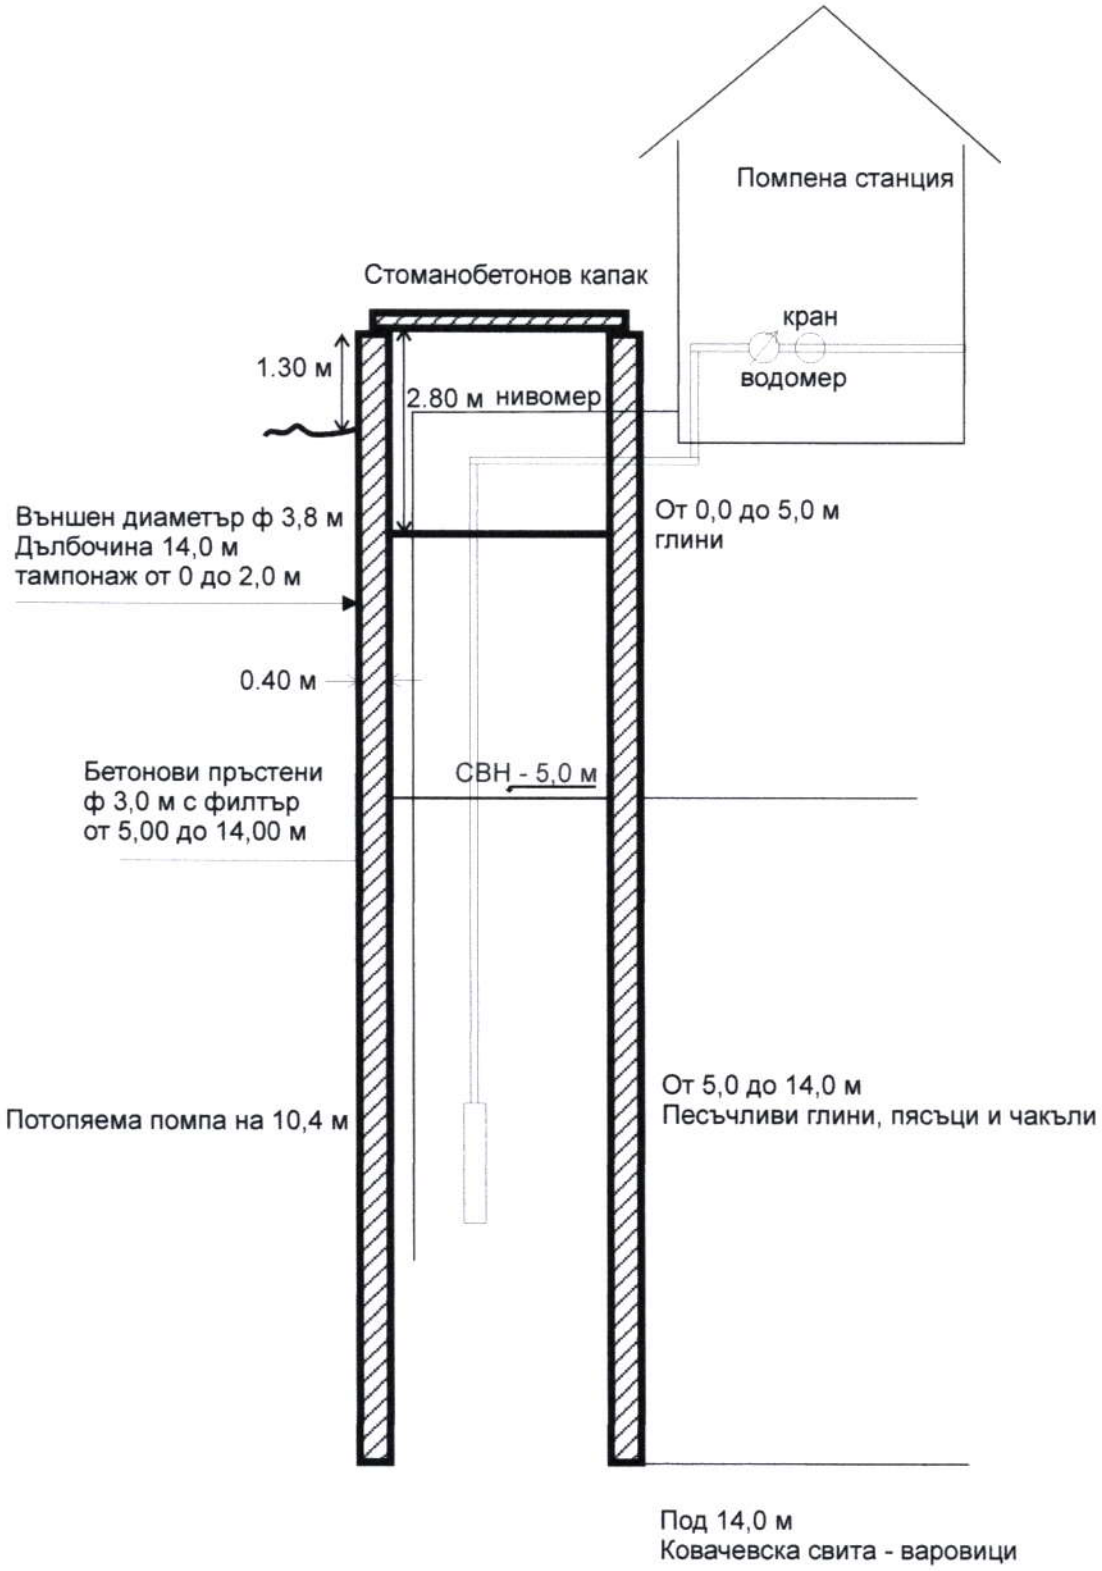

Приложение 4
Литология и конструкция - М 1: 100