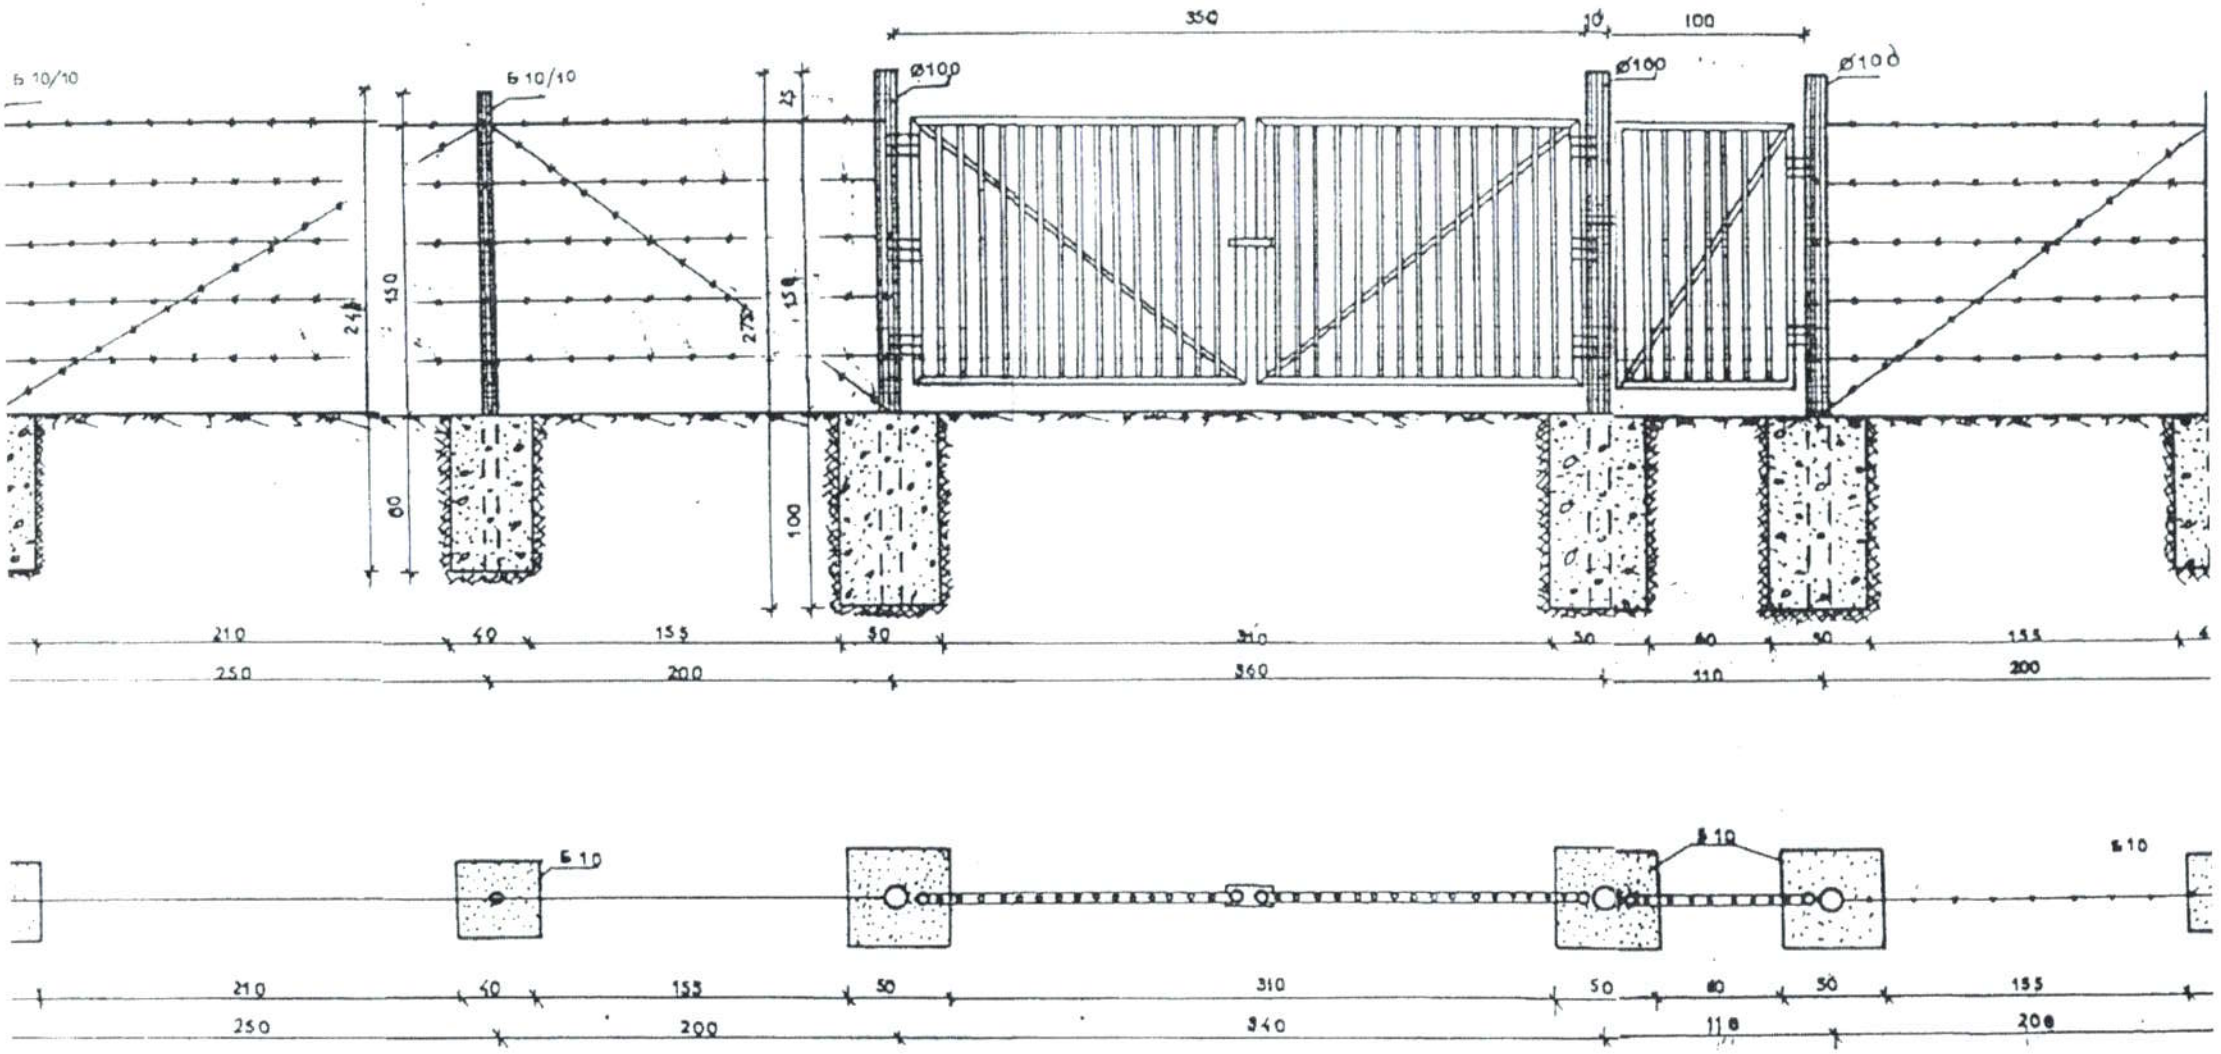


**ФРАГМЕНТ**

**от**

**оградата на санитарно - охранителната зона (пояс I)**

**М 1:40**

**Приложение № 8**