ДО
ОБЩИНСКИ СЪВЕТ
СТРАЖИЦА

П Р Е Д Л О Ж Е Н И Е

От Йордан Цонев Цонев
Кмет на Община Стражица

ОТНОСНО: Включване в Програмата за управление и разпореждане с имотите – общинска собственост в Община Стражица през 2024г. и продажба на Урегулиран поземлен имот VI- За жилищно строителство, кв.96 по плана на гр.Стражица, с площ 415 кв.м.

УВАЖАЕМИ СЪВЕТНИЦИ,

Във връзка с изпълнение на Програмата за управление и разпореждане с имотите – общинска собственост в Община Стражица през 2024г.

П Р Е Д Л А Г А М:

На основание чл.21 ал.1 т.8 и т.12 от ЗМСМА, чл.5, ал.1, т.7 и т.11 от Правилника за организацията и дейността на Общински съвет – Стражица, неговите комисии и взаимодействието му с общинска администрация, чл.35, ал.1 и чл.41, ал.2 от ЗОС и чл.68 ал.1 от Наредбата за реда за придобиване, управление и разпореждане с общинско имущество, Общинският съвет да вземе следното

Р Е Ш Е Н И Е:

1. Да се включи в Програмата за управление и разпореждане с имотите – общинска собственост в Община Стражица за 2024г. в глава III, раздел 2. „Имоти, които Община Стражица има намерение да продаде” - Урегулиран поземлен имот VI-За жилищно строителство, кв.96 по плана на гр.Стражица, с площ 415 кв.м.
2. Утвърждава пазарна оценка за Урегулиран поземлен имот VI- За жилищно строителство, кв.96 по плана на гр.Стражица, с площ 415 кв.м., изготвена от лицензиран оценител в размер на 5810,00 лв. без ДДС /пет хиляди осемстотин и десет лева/.
3. Да се обяви за продажба Урегулиран поземлен имот VI- За жилищно строителство, кв.96 по плана на гр.Стражица, с площ 415 кв.м., актуван с АчОС №10139/12.07.2024г. чрез провеждане на публичен търг, с начална тръжна цена в размер на 6972,00 лв. с ДДС /шест хиляди деветстотин седемдесет и два лева/.

Приложение: 1. АчОС 10139/12.07.2024г.
2. Скица на имота
3. Резюме от доклада за пазарна оценка
4. Данъчна оценка

С уважение,
Йордан Цонев
Кмет на Община Стражица

Съгласувал:
Галина Антова
Началник отдел „УС“

Изготвил:
Нели Петкова
Главен специалист „ООУС“

Служба по вписванията гр. Горна Оряховица
Вх. рег. № 3149 / 18-07-2024 г.
Акт № 92 том X / дело № 1740/20 г.
Партидна книга: том _____ стр. _____
Имотна партида _____
Д. _____ кв. № _____ г.
Съдия по вписванията: _____

РЕПУБЛИКА БЪЛГАРИЯ

МИНИСТЕРСТВО НА РЕГИОНАЛНОТО РАЗВИТИЕ И БЛАГОУСТРОЙСТВОТО И МИНИСТЕРСТВО НА ПРАВОСЪДИЕТО

ОБЩИНА: СТРАЖИ

ОБЛАСТ: ВЕЛИКО ТЪРНОВО

УТВЪРЖДАВАМ: ... .
(подпис и печат)

Вписване по ЗС/ПВ
Служба по вписванията:

КМЕТ НА ОБЩИНАТА:
Йордан Цонев Цонев
(име и фамилия)

СЪДИЯ ПО ВПИСВАНИЯТА:
Драгомир Вълков
(име и фамилия)

АКТ № 10139

ЗА ЧАСТНА ОБЩИНСКА СОБСТВЕНОСТ

Регистър: ;
Досие: ;

1. ДАТА НА СЪСТАВЯНЕ	12.07.2024г.
2. ПРАВНО ОСНОВАНИЕ	Чл. 59, ал.2 от ЗОС Заповед на кмета за ЧИ на ПУП № 822/09.05.2024г., Скица с рег. № 435/09.07.2024г. и Удостоверение за данъчна оценка № 5409000605/11.07.2024г.
3. ВИД И ОПИСАНИЕ НА ИМОТА	1.УПИ, Площ: 415 кв.м. (четиристотин и петнадесет кв.м.) Урегулиран поземлен имот VI - За жилищно строителство, кв.96 по ПУП на гр.Стражица, с площ 415 кв.м.
4. МЕСТОНАХОЖДЕНИЕ НА ИМОТА	Област ВЕЛИКО ТЪРНОВО, Община СТРАЖИЦА, гр. СТРАЖИЦА, кв 96, УПИ VI
5. ГРАНИЦИ НА ИМОТА	улица, УПИ I, УПИ V, УПИ VII.
6. ДАНЪЧНА ОЦЕНКА НА ИМОТА КЪМ МОМЕНТА НА УТВЪРЖДАВАНЕ НА АКТА	3176.40 (три хиляди сто седемдесет и шест лева и четиридесет стотинки) лв.

7. СЪСОБСТВЕНИЦИ	
8. № И ДАТА НА СЪСТАВЕНИ ПО-РАНО АКТОВЕ	№ 7682/ 05.01.2017,АОС № 7683/ 05.01.2017,АОС № 9900/ 01.02.2024,АОС

9. ПРЕДОСТАВЕНИ ПРАВА ЗА УПРАВЛЕНИЕ
Кмета на общината,у на основание чл.12, ал.5 от ЗОС

10. АКТОСЪСТАВИТЕЛ
Галина Пейкова Антова
Началник отдел "Управление на собствеността"

.....
Пе

11. ЗАБЕЛЕЖКИ

Регистрационен № 435/
09.07 2014 год.
Гр. Стражица

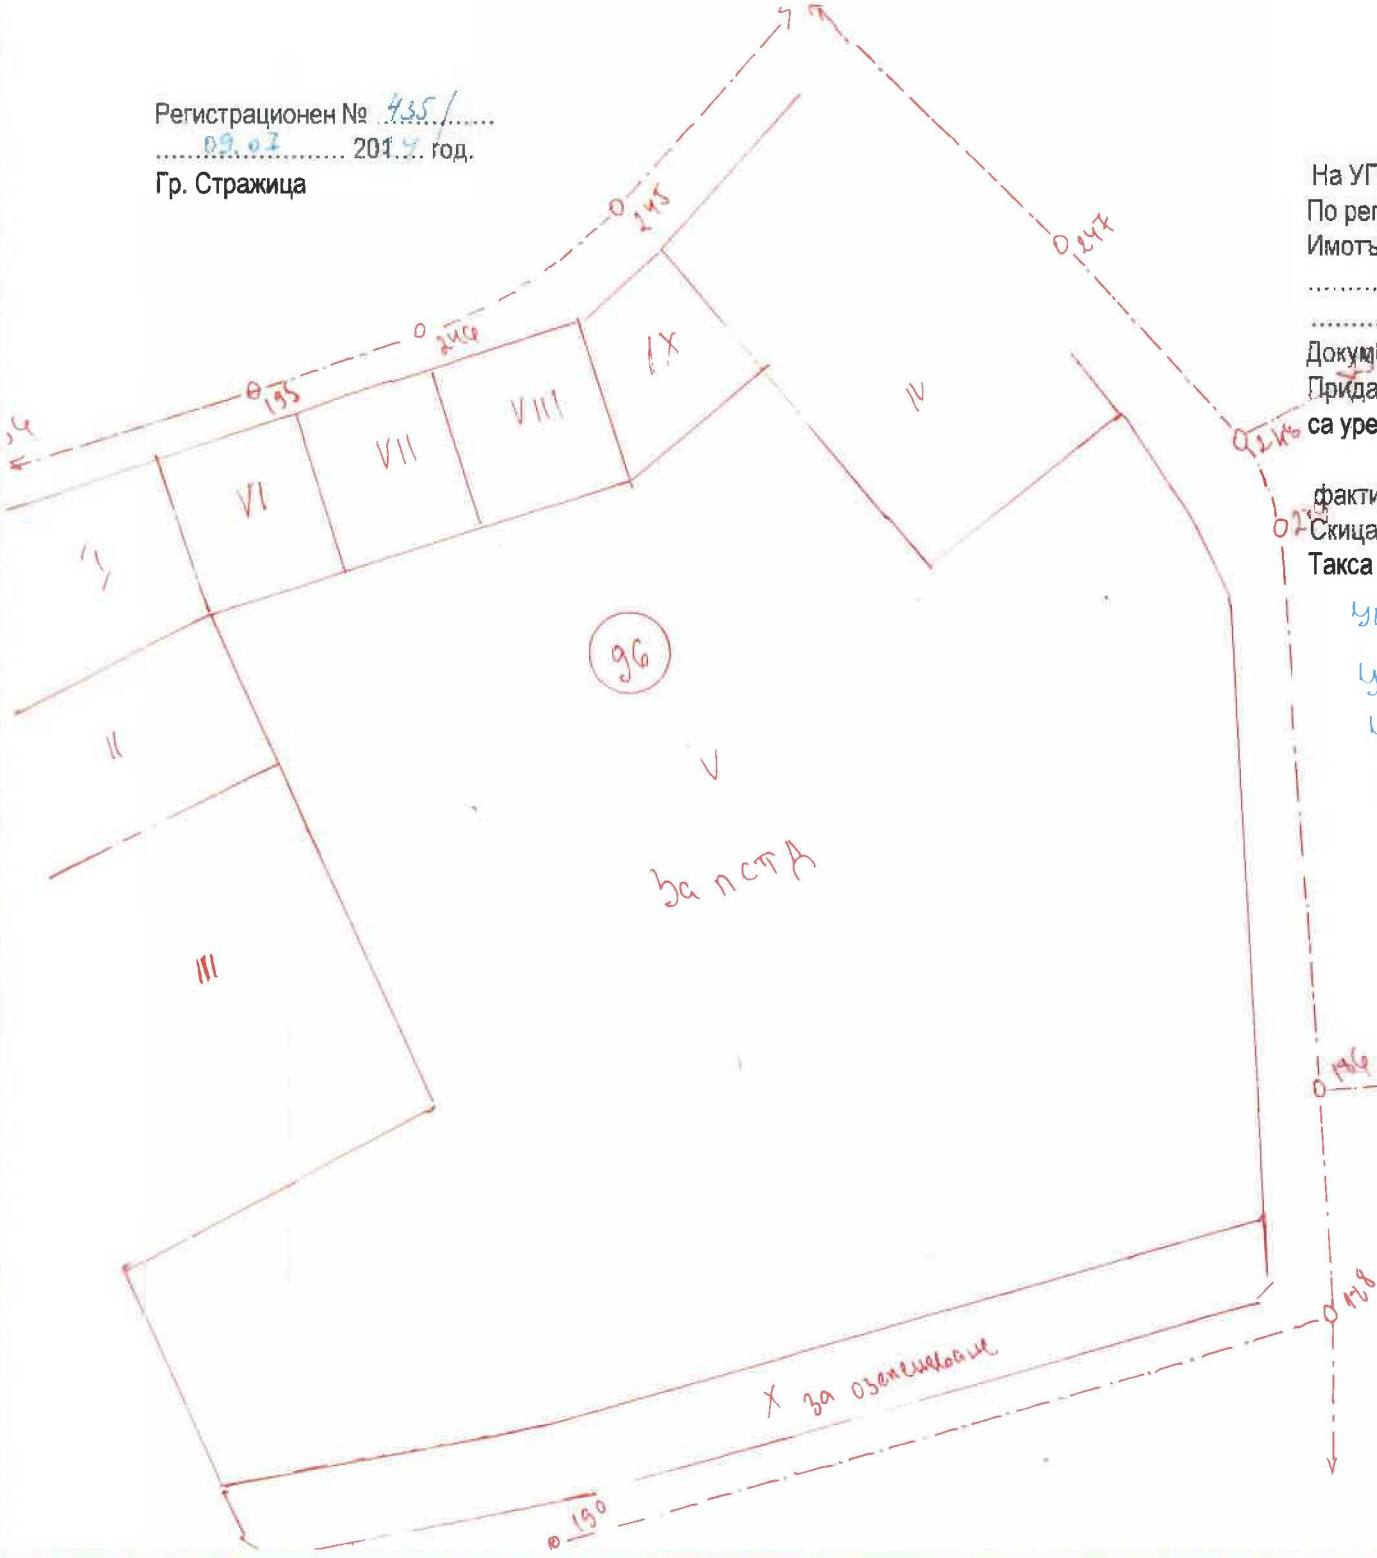

ОБЩИНА СТРАЖИЦА

СКИЦА

М 1 : 1000

На УПИ /имот/ V, VI, VII, VIII и IX в квартал 96

По регулационния и кадастрален план на гр./с/ Стражица

Имотът е собственост на: Община Стражица

Документ за собственост /право на строеж/ Заповед № 822/09.05.2024 г.

Придаваемите по регулация части от имот пл. № ..... са уредени. Не са уредени пред части от имоти пл. №.....

Площта на парцела /имота/ измерена графично по фактическо владение е ..... кв.м.

Скицата се издава да послужи за актуване

Такса от ..... лв., събрана с кв. № .....

УПИ V, кв. 96 с площ - 14506 м²

УПИ VI, кв. 96 с площ - 415 м²

УПИ VII, кв. 96 с площ - 415 м²

УПИ VIII, кв. 96 с площ - 438 м²

УПИ IX, кв. 96 с площ - 373 м²

УПИ X „за озеленяване", кв. 96 с площ - 1396 м²

Ул.рег.утвърдена със Заповед № 1150 от 28.06.81 г.

Дв.рег.утвърдена със Заповед № 1150 от 28.09.87 г.

Копирал: [illegible] Подпис .....

Гр. Стражица Дата 09.07. 2014 г.

Резюме на доклада

Общи данни

Възложител	-	**ОБЩИНА СТРАЖИЦА**
Изпълнител	-	инж. Веселина Василева
Дата на оценката	-	**19.7.2024 г.**
Документ за собственост	-	Акт за ЧОС №10139/12.07.2024 г.
Скица	-	№ 435/09.07.2024 г.
Обект на оценка	-	ПОЗЕМЛЕН ИМОТ
Адрес	-	гр.Стражица, обл. В. Търново, УПИ VI- за ЖС, кв.96
Устройствена зона	-	Жм
Плътност на застрояване	-	20%
Коефициент на интензивност (Кинт)	-	0,5
Минимално озеленена площ	-	60%
Кота корниз	-	7 м.
Площ на поземлен имот	-	**415,00 кв.м**
Ограничения	-	няма

Възможен инвестиционен проект		Инвестиционен проект	Параметри на зоната
Проектна застроена площ	-	83,00 кв.м	83 кв.м
Разгъната застроена площ (РЗП)	-	207,50 кв.м	208 кв.м
Незастроена площ	-	332,00 кв.м	332 кв.м
Застрояване	-	жилищно нискоетажно застрояване	
Вид на конструкцията	-	стоманобетон	
Период за развитие на проекта	-	24 месеца	
Стойност на изграждане	-	507 €/кв.м	

Резултати от оценката		Стойност	Тежест
Метод на сравнителните продажби	-	2 971 €	100%
	-		
Пазарна стойност (Евро)	-	2 971 €	7 €/кв.м
Пазарна стойност (лв.)	-	5 810 лв.	14 лв./кв.м

Стойност на кв.м/без включен ДДС/

Изготвил оценката:

.....

инж. Веселина Василева

Камара на независимите оценители в България
Оценителска правоспособност
недвижими имоти
Регистр. № 100100719 от 14.12.2009 год.
Веселина Траянова Василева

ОБЛАСТ В.ТЪРНОВО
ОБЩИНА СТРАЖИЦА
МДТ
5150 гр.СТРАЖИЦА ул.ДОНЧО УЗУНОВ N: 5

Изх. № 5409000605 / 11.07.2024 г.
РНУ: 967dc492-b155-4d65-9840-15d21c3ea107

УДОСТОВЕРЕНИЕ ЗА ДАНЪЧНА ОЦЕНКА ПО ЧЛ.3, АЛ.2 ОТ ПРИЛОЖЕНИЕ № 2 КЪМ ЗМДТ

Настоящото удостоверение се издава на основание чл. 3, ал. 2 от Приложение № 2 към ЗМДТ

ОБЩИНА СТРАЖИЦА

ЕИК по БУЛСТАТ 000133972

Адрес за кореспонденция
ул. ДОНЧО УЗУНОВ № 5, гр. СТРАЖИЦА 5150

в уверение на това, че съгласно нормите за оценка по Приложение 2 от ЗМДТ за имот 5150 гр.СТРАЖИЦА ул.БЕЛЯНКА, кадастрален номер ..... от ..... квартал 96, УПИ парцел VI одобрен през г., идентификатор на поземления имот ..... и представляващ

Обект	площ, кв.м	мазе, кв.м	таван, кв.м	ид. части	ДО за собственика	ДО на за обекта
Земя	415,00			1/1	3 176,40	3 176,40

идентификатор: .....

данъчната оценка на гореописания имот е: 3176.40 лв. словом
ТРИ ХИЛЯДИ СТО СЕДЕМДЕСЕТ И ШЕСТ ЛВ. И 40 СТ.

за собственика е: 3176.40 лв. словом
ТРИ ХИЛЯДИ СТО СЕДЕМДЕСЕТ И ШЕСТ ЛВ. И 40 СТ.

Настоящото се издава по искане Вх. № 5409000605/11.07.2024 г., за да послужи пред ПРИ НЕОБХОДИМОСТ.
Удостоверението се издава по данни на ОБЩИНА СТРАЖИЦА , актуални към 11.07.2024 г.

Подпис: .....
Издал: Виктория Николова

МЕСТНИ ДАНЪЦИ И ТАКСИ № 5