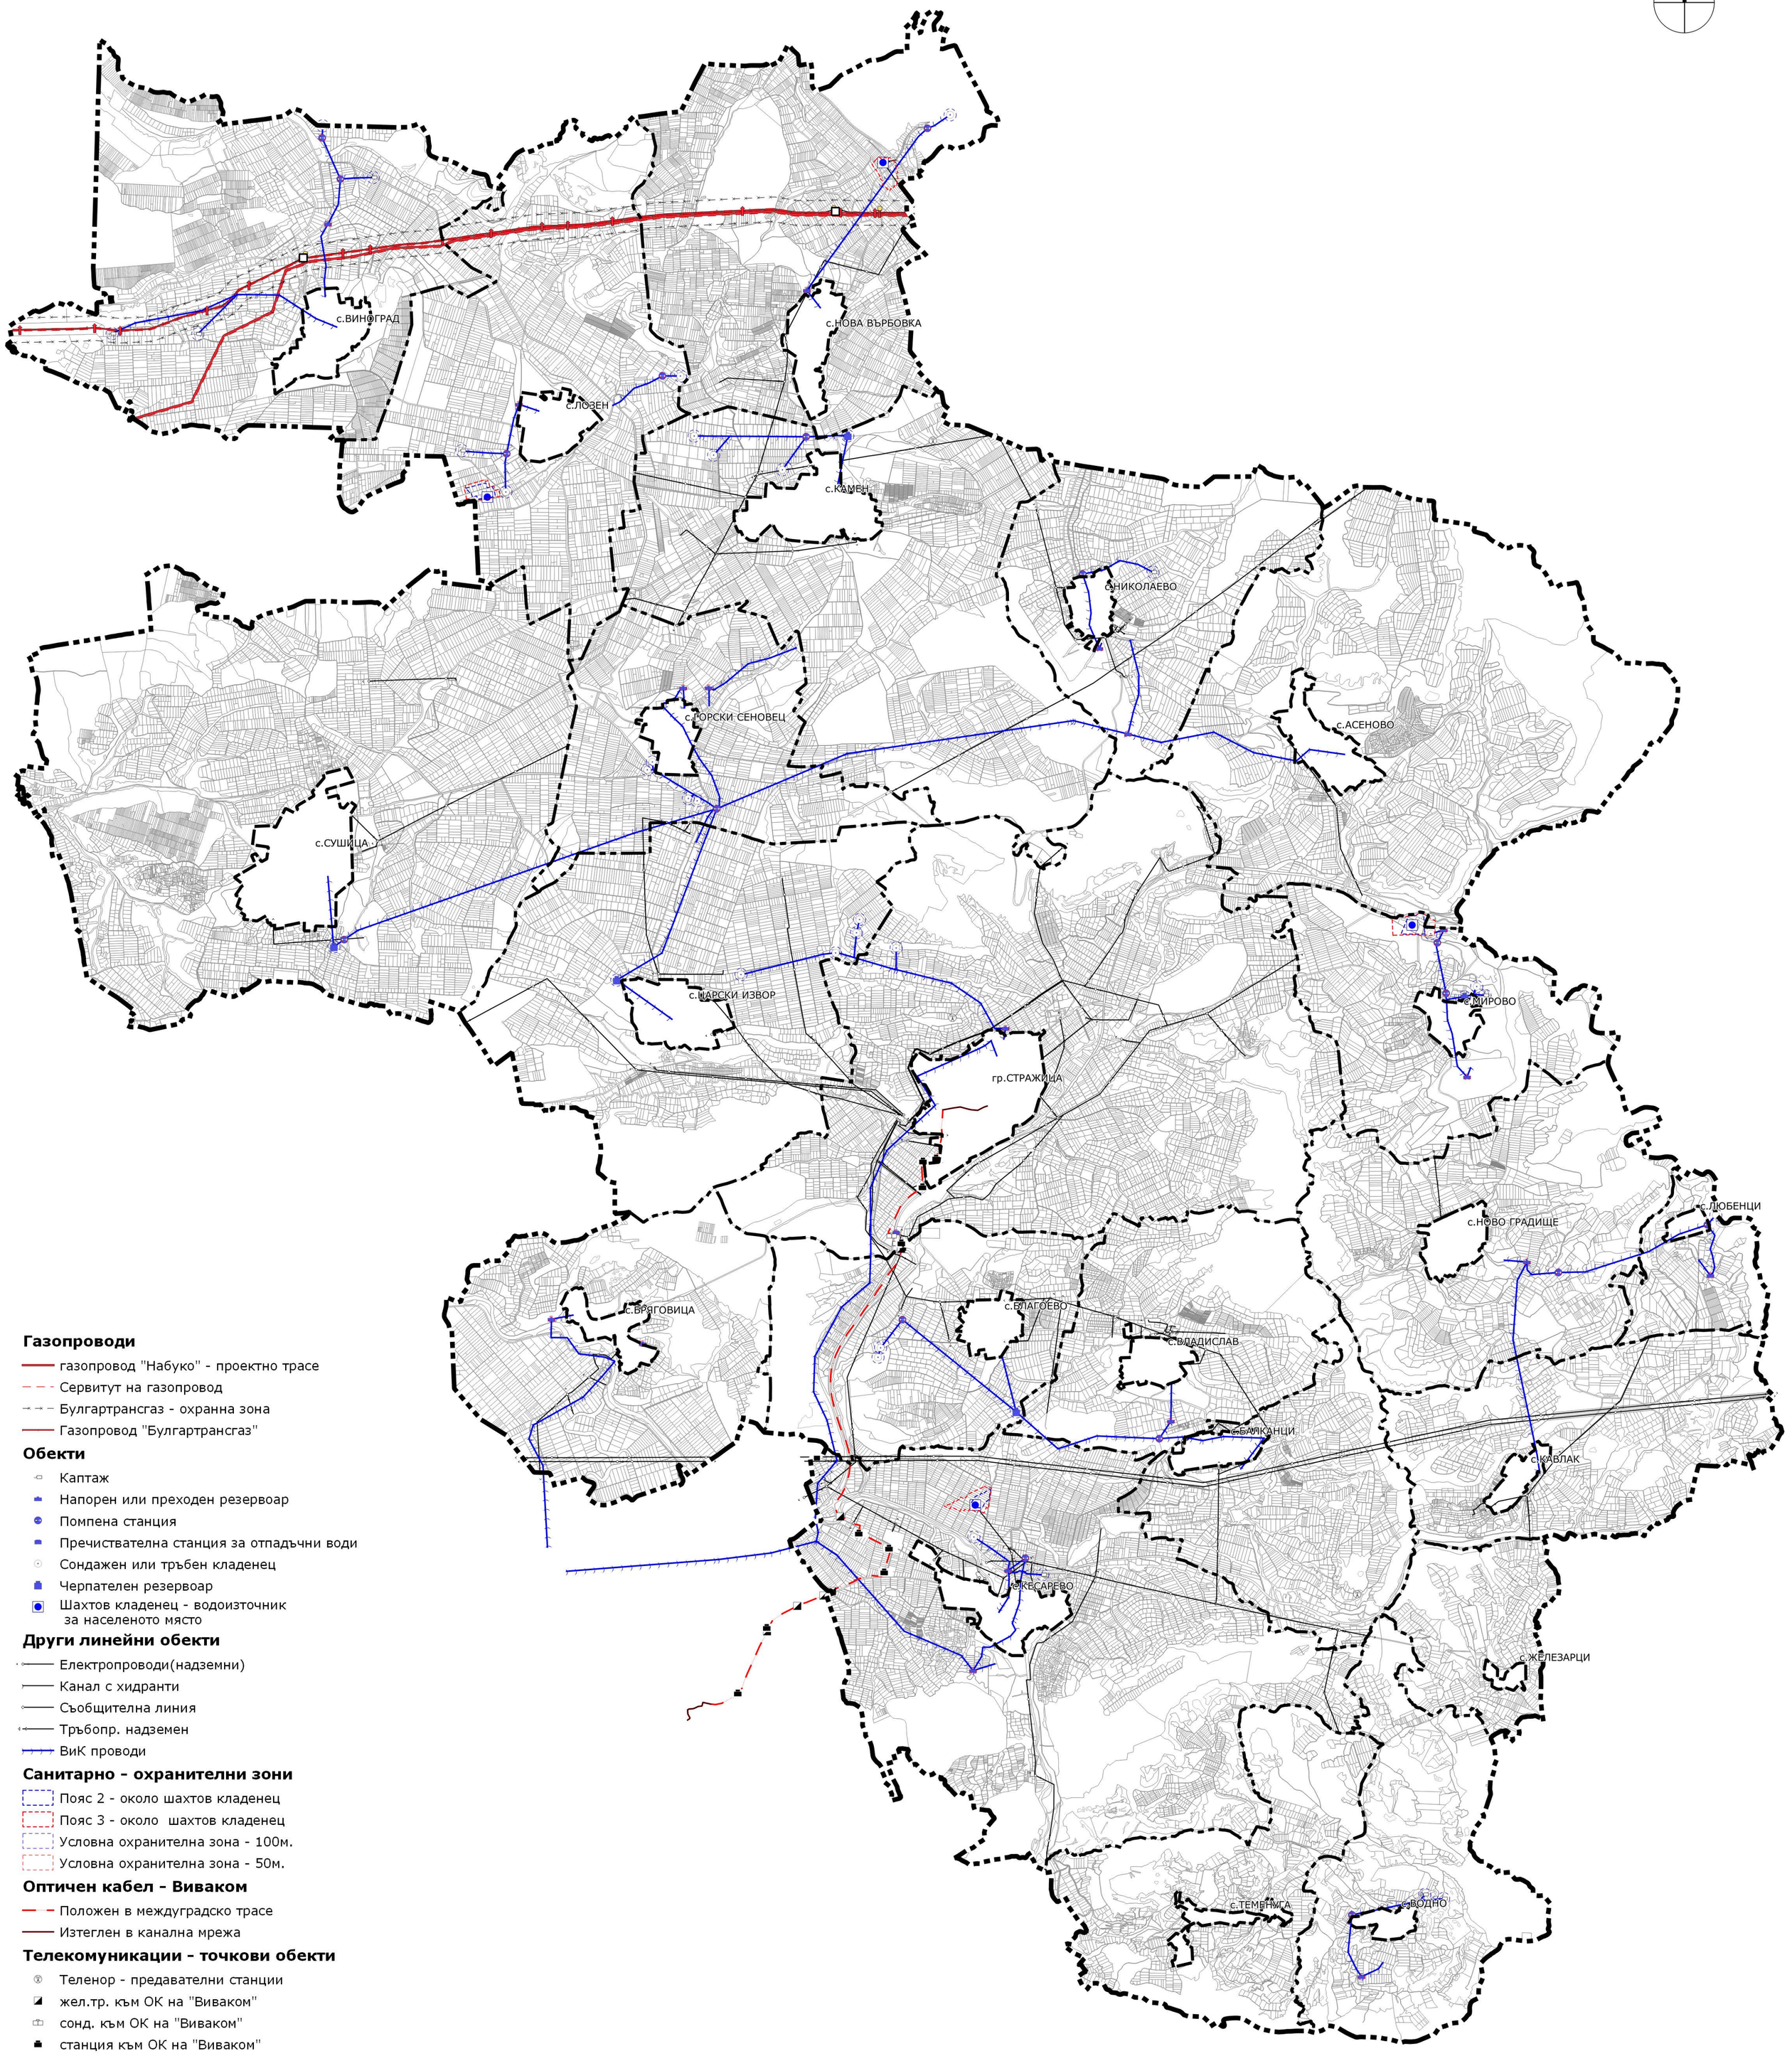

Газопроводи

- газопровод "Набуко" - проектно трасе
- Сервитут на газопровод
- Булгартрансгаз - охранна зона
- Газопровод "Булгартрансгаз"

Обекти

- Каптаж
- Напорен или преходен резервоар
- Помпена станция
- Пречиствателна станция за отпадъчни води
- Сондажен или тръбен кладенец
- Черпателен резервоар
- Шахтов кладенец - водоизточник за населеното място

Други линейни обекти

- Електропроводи(надземни)
- Канал с хидранти
- Съобщителна линия
- Тръбопр. надземен
- ВиК проводи

Санитарно - охранителни зони

- Пояс 2 - около шахтов кладенец
- Пояс 3 - около шахтов кладенец
- Условна охранителна зона - 100м.
- Условна охранителна зона - 50м.

Оптичен кабел - Виваком

- Положен в междуградско трасе
- Изтеглен в канална мрежа

Телекомуникации - точкови обекти

- Теленор - предавателни станции
- жел.тр. към ОК на "Виваком"
- сонд. към ОК на "Виваком"
- станция към ОК на "Виваком"

Общи

- Общински граници
- Зелищни граници
- Населени места
- Имотни граници

Община СТРАЖИЦА

Техническа инфраструктура

1 0 1 2 3 4 km

1:50 000

"ФОРУМ АЛЕКСАНДРОВИ" ООД
София 1606, ул. "Дукатска планина" N:1а
gsm: 0888 789613, тел./факс 02 9632869
e-mail: forum_ood@mail.bg

ОБЕКТ:	ОБЩ УСТРОЙСТВЕН ПЛАН НА ОБЩИНА СТРАЖИЦА	
ВЪЗЛОЖИТЕЛ:	ОБЩИНА СТРАЖИЦА	1:50 000
ФАЗА:	ОКОНЧАТЕЛЕН ПРОЕКТ	
ЧЕРТЕЖ:	ТЕХНИЧЕСКА ИНФРАСТРУКТУРА	
Главен проектант:	арх. Светлана Александрова, ППП-КАБ N: 00621	август 2015
Управител фирма:	арх. Светлана Александрова	